D1

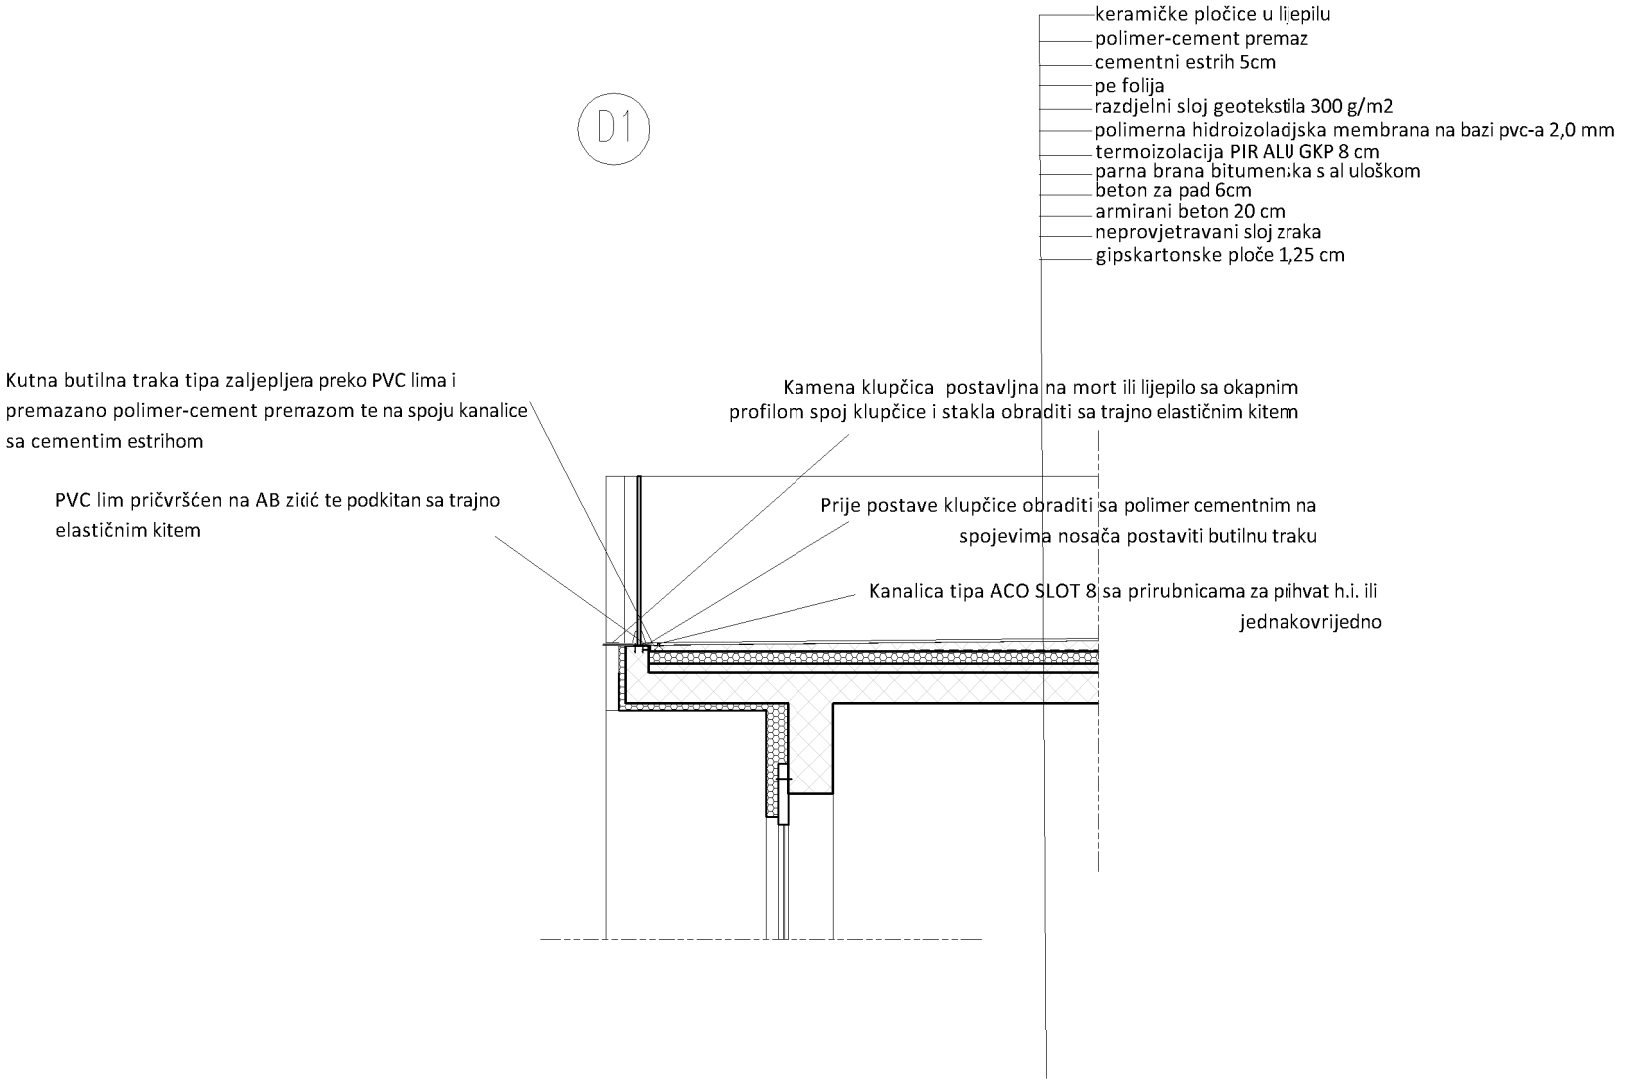

D2

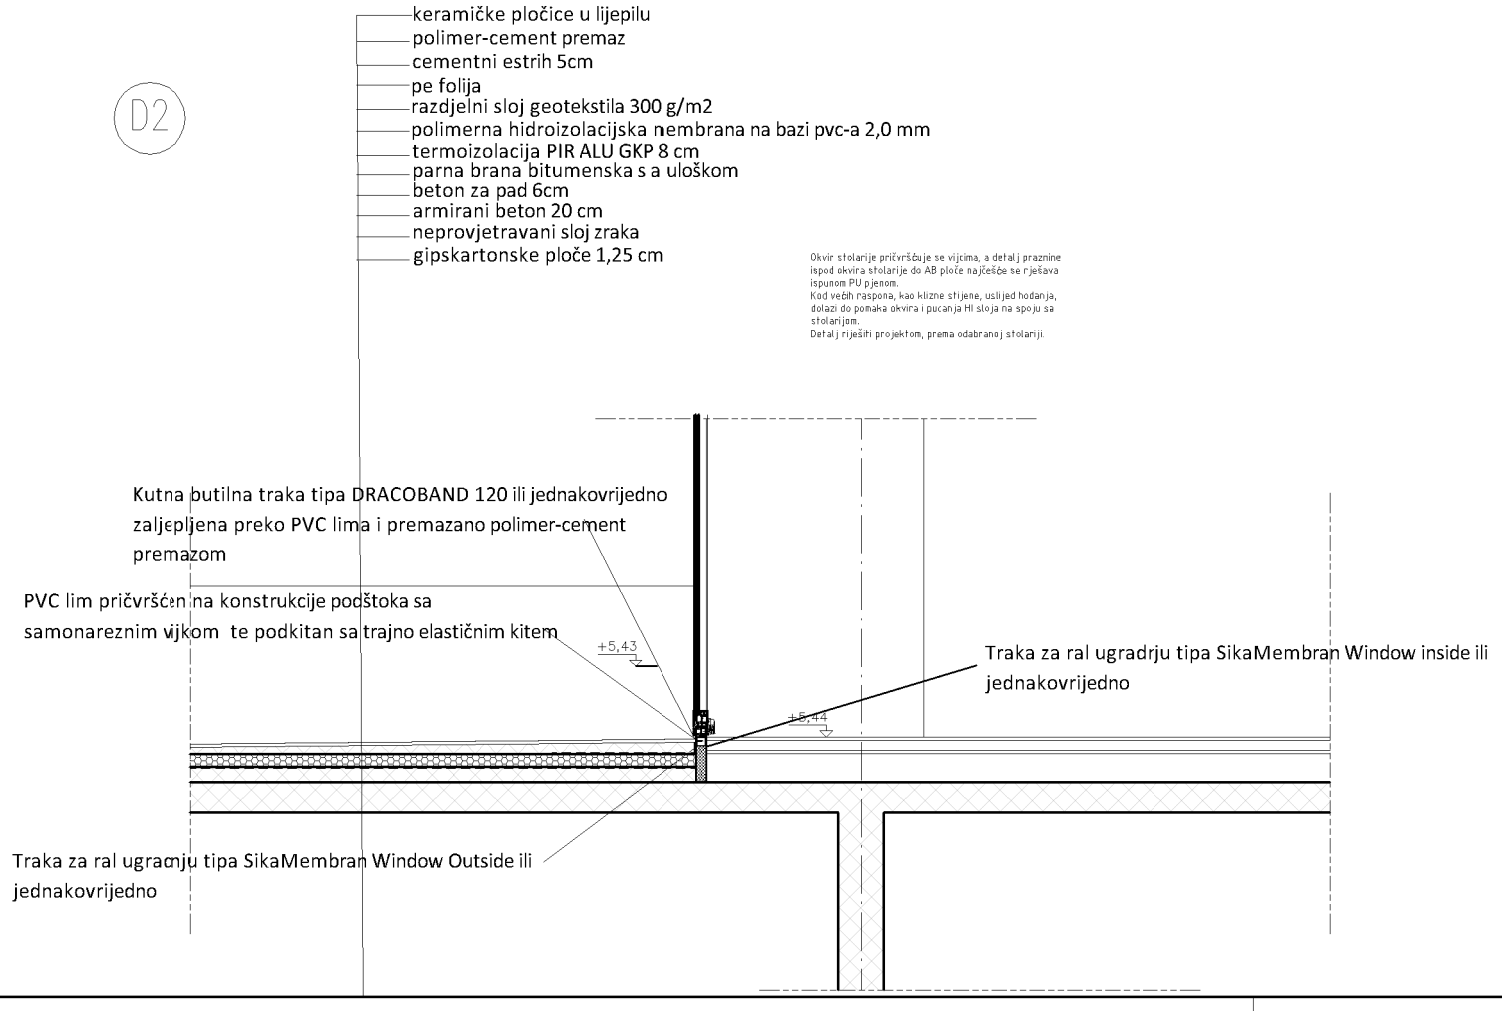

PROJEKTANTSKI URED:		ARCITEC IVŠIĆ	VESLAČKA 23 10000 ZAGREB tel./ 01 618 58 73 fax./ 01 6185874 arcitec@zg.t-com.hr
INVESTITOR:		LJEČILIŠTE VELI LOŠINJ	
GRAĐEVINA I MJESTO:		REKONSTRUKCIJA, DOGRADNJA I NADOGRADNJA KUHINJE I PARKA II VELI LOŠINJ	
AUTOR IDEJNOG RJEŠENJA: Damir Ivšić, dipl.ing.arh.		GLAVNI PROJEKTANT: Damir Ivšić, dipl.ing.arh.	
FAZA: IZVEDBENI PROJEKT			
ELABORAT: ARHITEKTONSKI PROJEKT		SADRŽAJ: DETALJI D1, D2	
DATUM: SRPANJ 2019.	BROJ PROJEKTA: TD 02-03-2018-IZV	MJERILO: 1:50	DIREKTOR: Damir Ivšić M.P.
ZAJ. OZNAKA PROJ. PARK II I KUHINJA	BROJ REVIZIJE:	LIST BROJ: 1	